


ŁĄCZY RYSUNEK NR 2.2

ŁĄCZY RYSUNEK NR 2.4

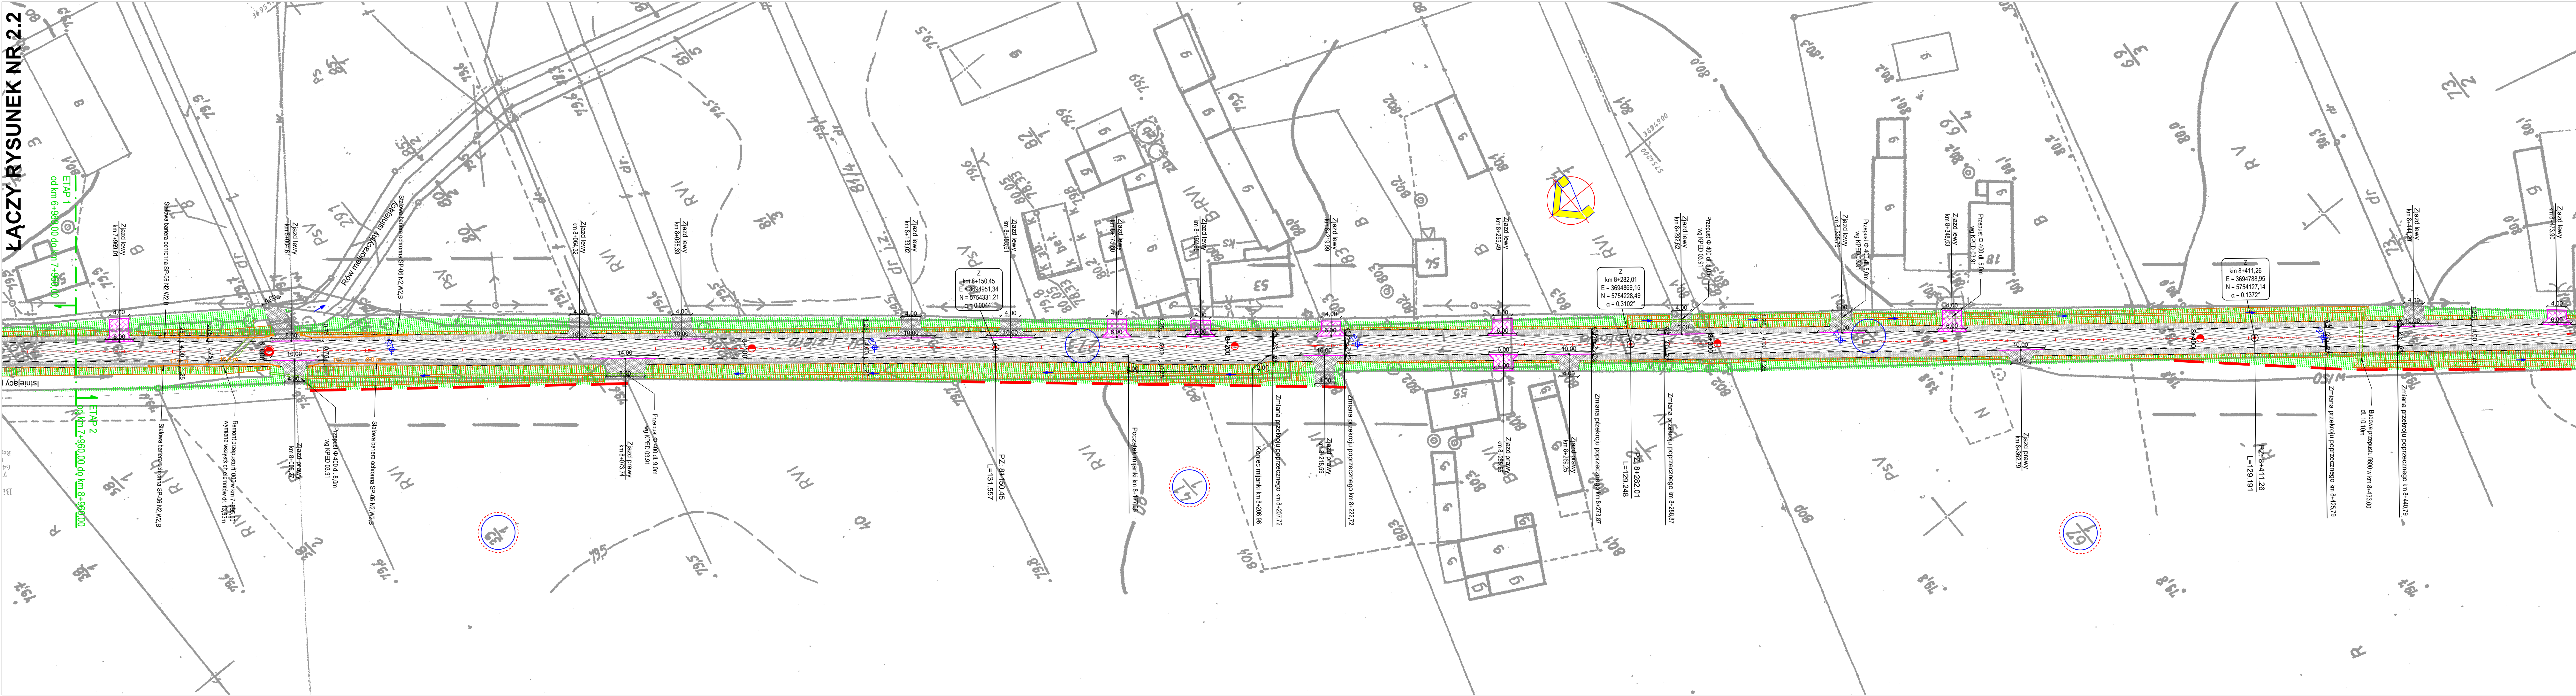

LEGENDA

- Proj. krawężnik uliczny 15x30
- Proj. krawężnik pobocza
- Proj. krawężnik drogowy wtopiony 12x25
- Proj. obrzeże chodnikowe 8x30
- Granica działek
- Proj. stalowa bariera ochronna SP-06 N2W2B
- Rura drenarska
- Proj. przepusty pod zjazdami
- Kierunek spływu wód
- Linia rozgraniczająca
- Działki inwestycji
- Działki inwestycji do podziału
- ✕ Odwiert geotechniczny
- ▨ Proj. nawierzchnia jezdni z mieszanki min.-asf.
- ▨ Proj. nawierzchnia zjazdów z bet. kostek brukowych kol. szarego
- ▨ Proj. nawierzchnia zjazdów z Kt.S.M.
- ▨ Proj. nawierzchnie utwardzone Kt.S.M.
- ▨ Proj. nawierzchnia chodnika z bet. kostek brukowych kol. grafitowego
- ▨ Proj. zieleni

PROSYSTEM
Biuro Projektów i Realizacji Inwestycji

Placówka: 60-882 Poznań, os. B. Smalcego 30/75,
tel.: (61) 622 95 18, fax: (61) 622 95 19
www.prosystem-poznan.pl
e-mail: biuro@prosystem-poznan.pl

Investor / Inwestor: **Zarząd Dróg Powiatowych**
64-700 Czarnków, ul. Gdańska 56

Branch / Branża: **DROGOWA**

Project Phase / Stadium dokumentacji: **PROJEKT BUD. - WYK.**

Investment / address: **Przebudowa drogi powiatowej 1346P na odcinku Kamionka-Sokolowo**

Theme / Temat: **Przebudowa drogi powiatowej 1346P**

Collaboration / Zespół projektowy	Number of qualification / Numer uprawnień	Signature / Podpis
Designer / Projektował: mgr inż. Rafał Kupś	238/79/Pw	
Assistant designer / Opracował: mgr inż. Maciej Krawczyk		
Assistant designer / Opracował: inż. Marcin Żok		
Verification / Sprawdzający: mgr inż. Jacek Tomaszewski	13/87/Pw	
Director / Dyrektor: mgr inż. Julian Kaluba	68/87/Pw	

PLAN SYTUACYJNY

Project number / Numer projektu: 89/2012	Date / Data: 08.2013	Scale / Skala: 1:500	Number draught / Numer rysunku: 2.3
Version / Wersja: "A"			

Attention! All rights reserved. / Wszelkie prawa zastrzeżone. / Powielanie lub wykorzystywanie niezgodnie z przeznaczeniem i bez zgody B.P. I.R.I. PROSYSTEM zabronione!