



## SZCZEGÓŁ KONSTRUKCJI ZJAZDU INDYWIDUALNEGO – TYP 1

skala 1:50

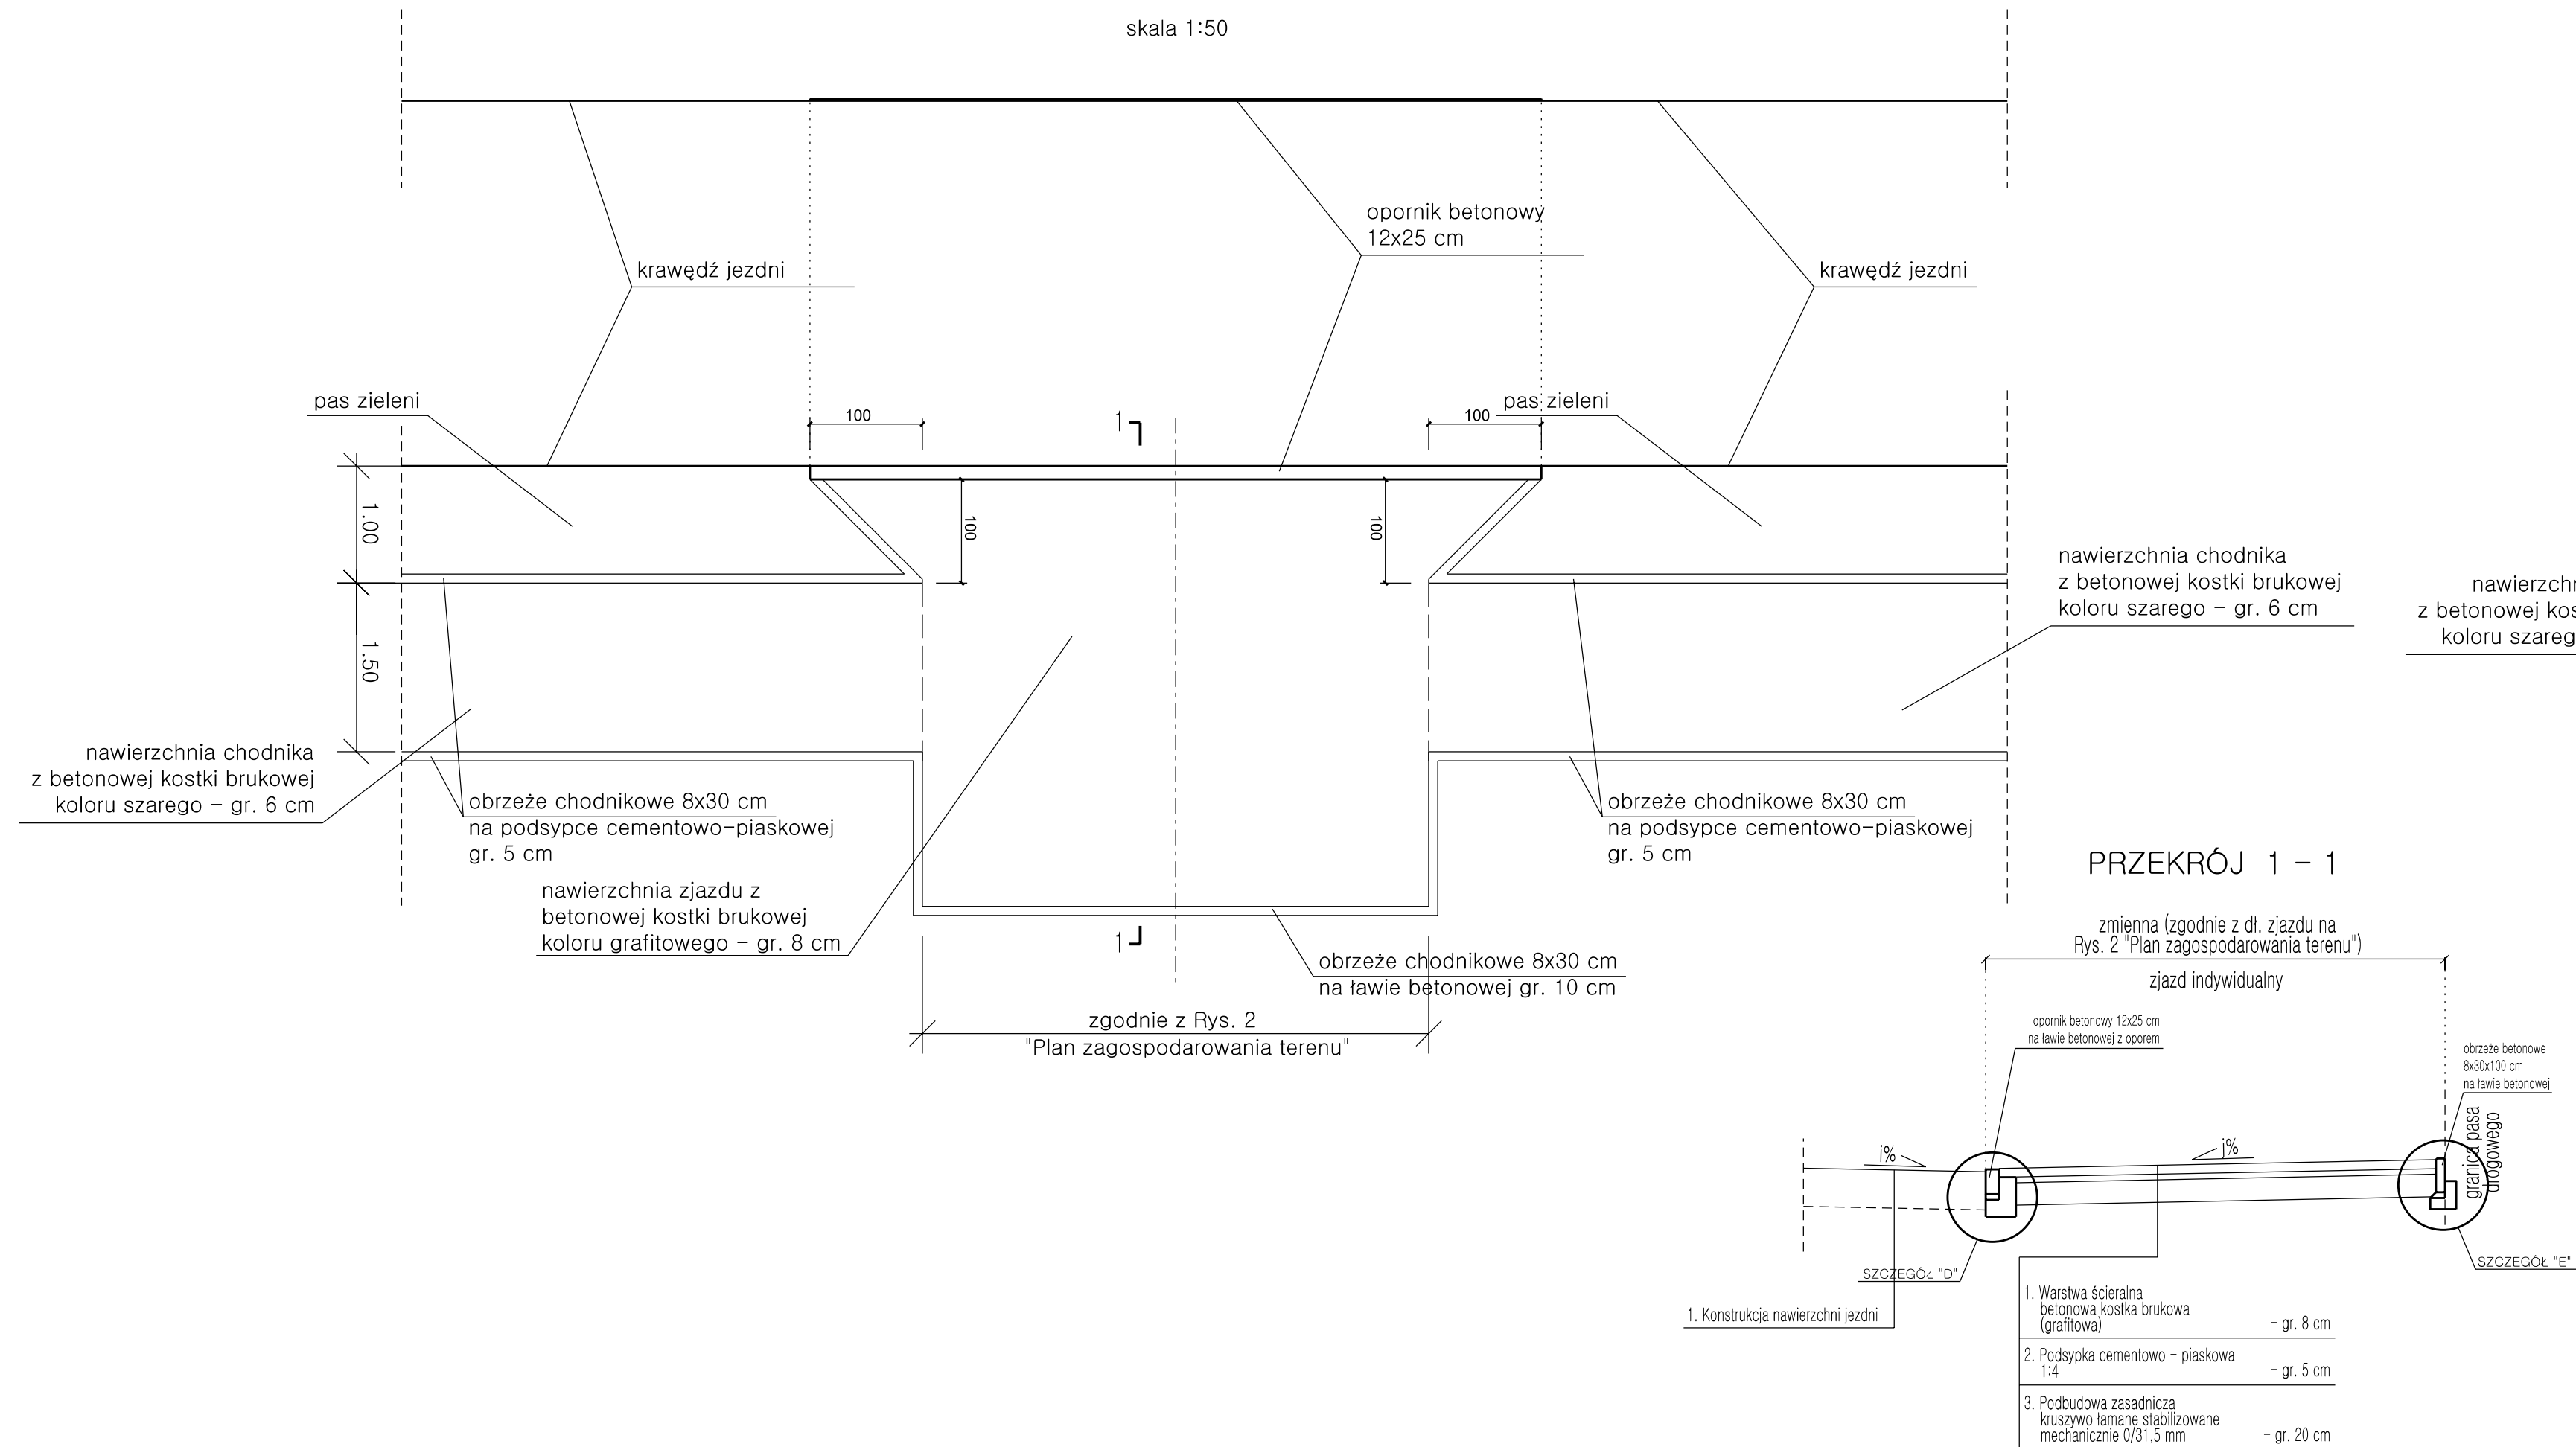

## SZCZEGÓŁ KONSTRUKCJI ZJAZDU INDYWIDUALNEGO – TYP 2

skala 1:50

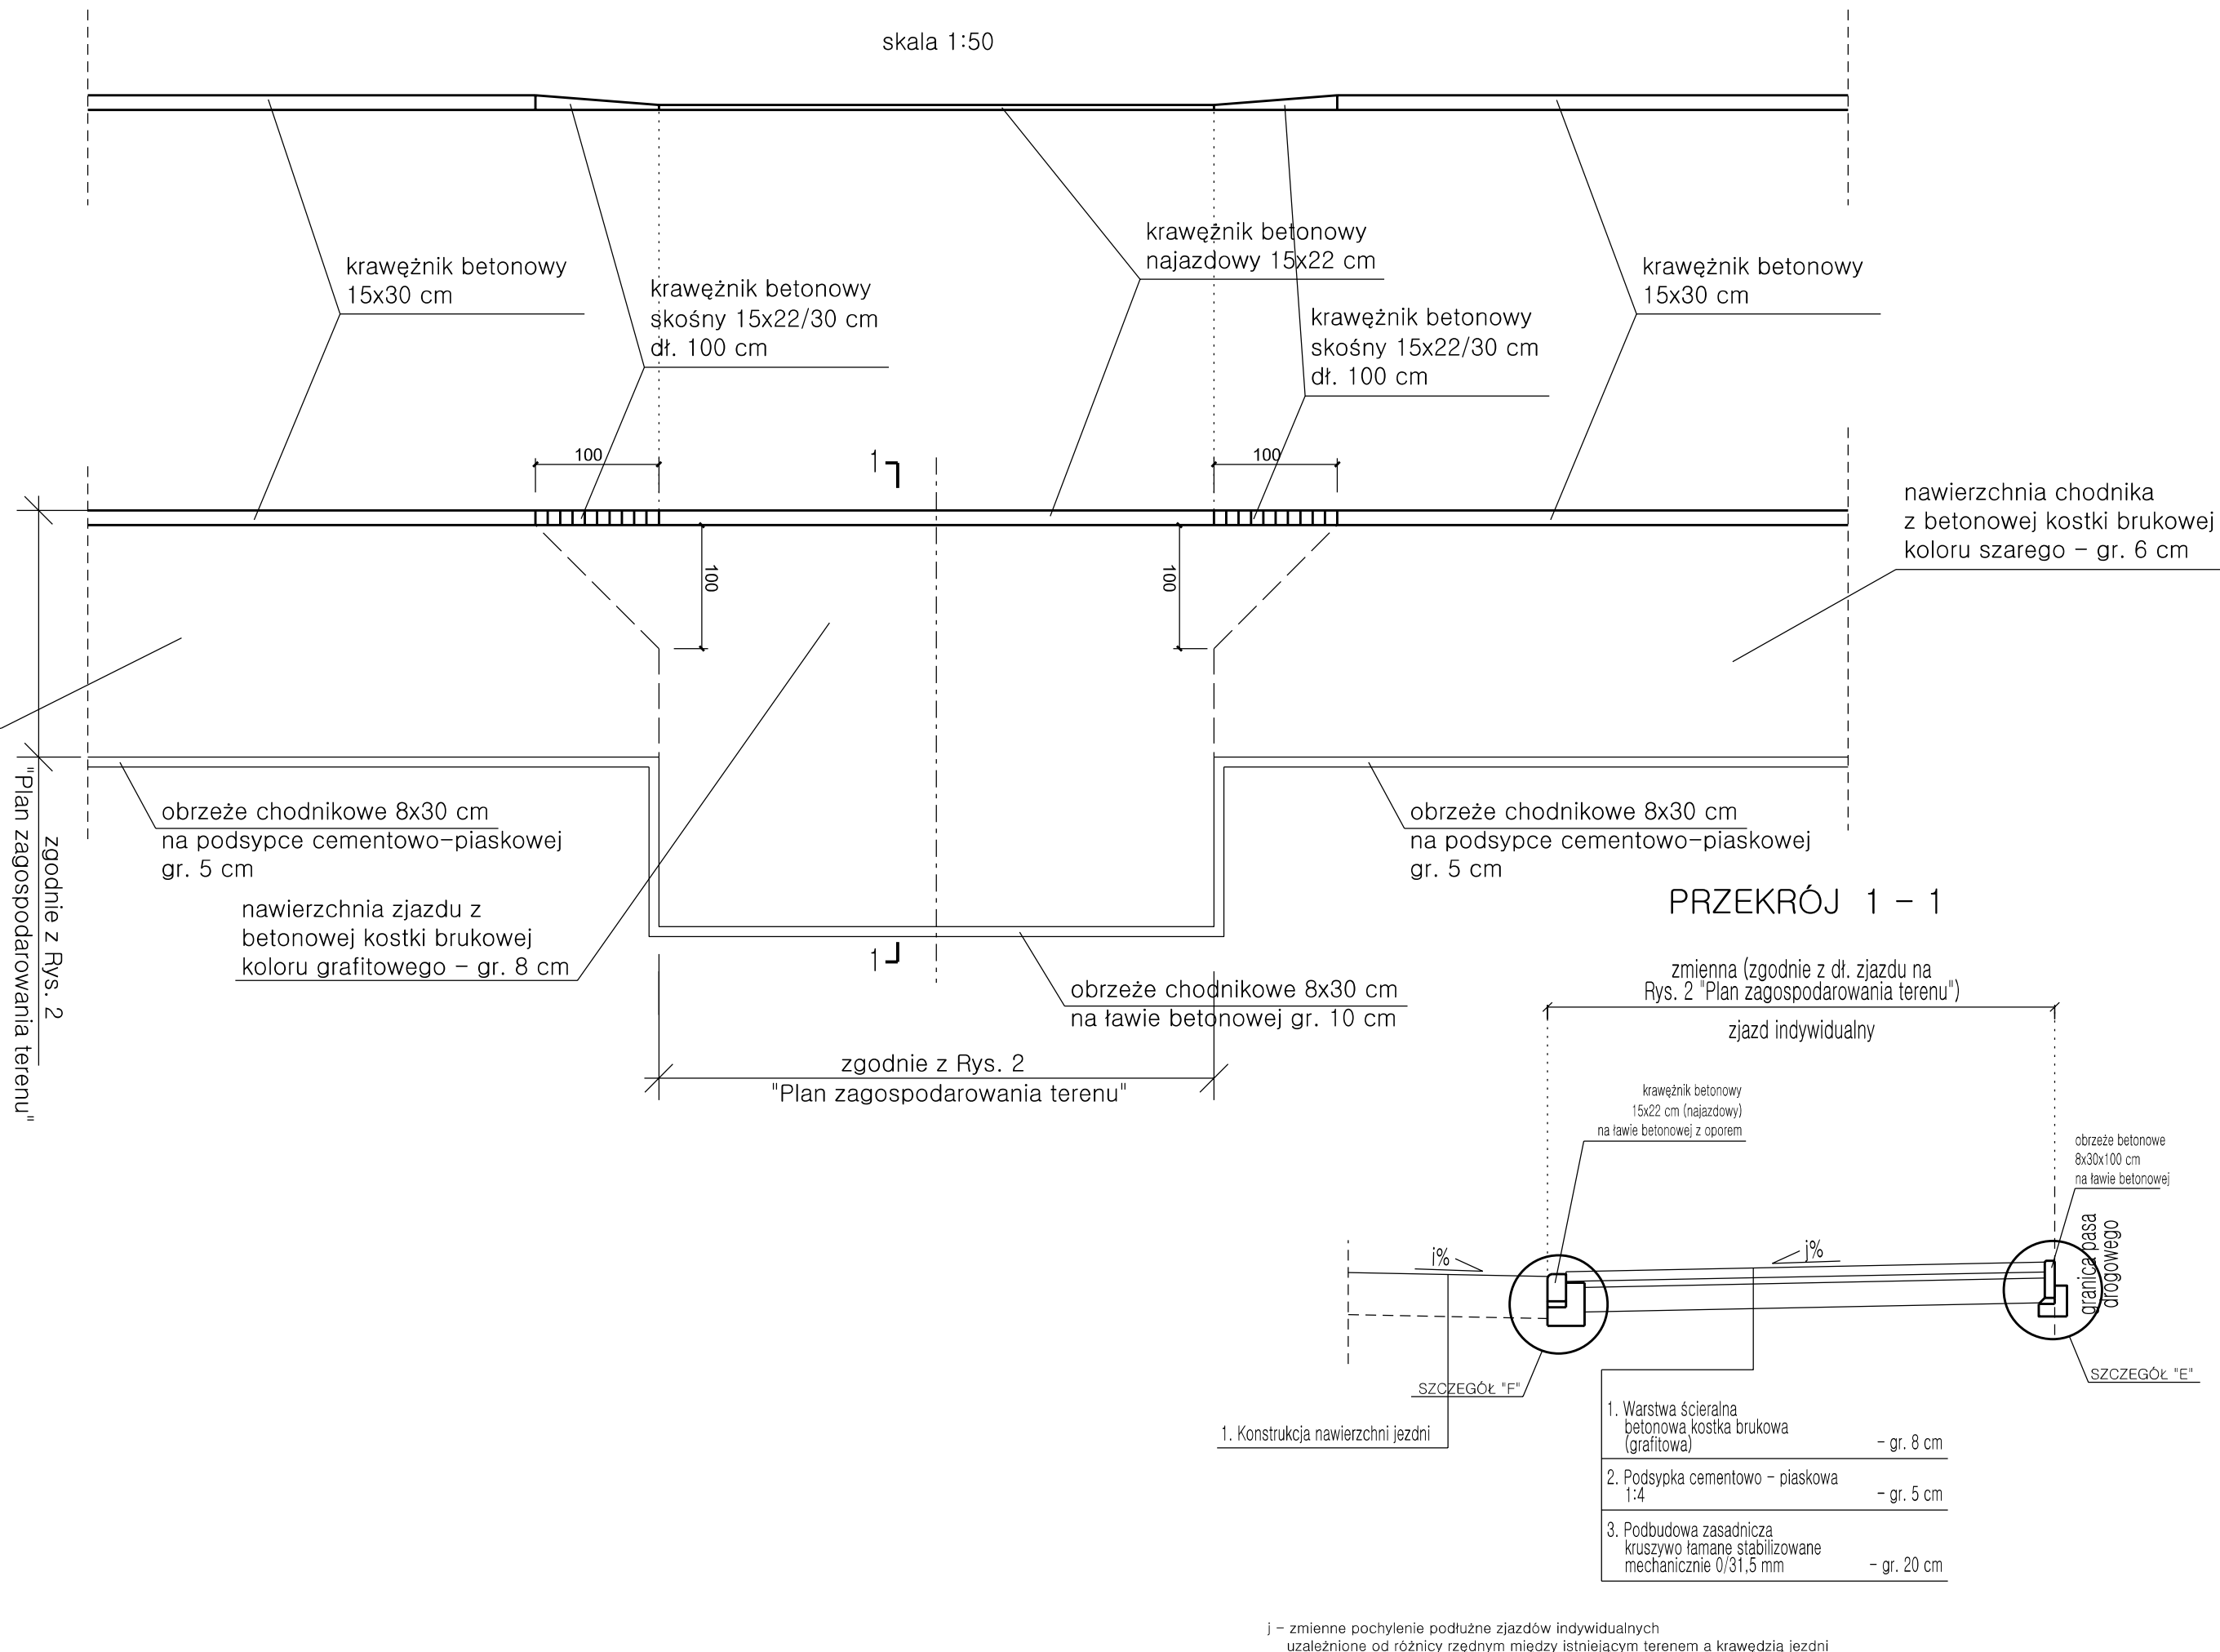

jednostka projektowa	<div><div><div>BIURO INŻYNIERII LĄDOWEJ</div><div><div>RUFIN JARKA</div></div></div><div><div>ADRES: ul. Przemysłowa 5/19, 64-700 Czarnków</div><div>TELEFON: +48 698 92 00 73</div><div>E-MAIL: eurostrada@wp.pl</div></div></div>			
<div>PRAWA AUTORSKIE ZASTRZEŻONE COPYRIGHT RESERVED</div> <div>Przedmiotowy projekt chroniony jest prawem autorskim zgodnie z art. 1 Ustawy o Prawie Autorskim i Prawach Pokrewnych z dnia 4 lutego 1994 r. (Dz. U. NR 34 poz. 83)</div>				
zadanie	PRZEBUDOWA DRÓG – BUDOWA CHODNIKA PRZY DRODZE POWIATOWEJ NR 1333P W MIEJSCOWOŚCI TERESIN			
inwestor	<div><div></div><div>Zarząd Dróg Powiatowych w Czarnkowie ul. Gdańska 56, 64-700 Czarnków tel. (0-67) 255-28-01</div></div>			
rysunek	PRZĘKRÓJE NORMALNE – SZCZEGÓŁY KONSTRUKCYJNE ZJAZDÓW			
projektant (branża drogowa)	<div>mgr inż. Ruffin Jarka WKP/0294/POOD/12</div>	<div>podpis</div> <div></div>		
opracował	<div>mgr inż. Ruffin Jarka WKP/0294/POOD/12</div>	<div>podpis</div> <div></div>		
sprawdzający (branża drogowa)	<div>inż. Adam Chmielewski WKP/0231/POOD/06</div>	<div>podpis</div> <div></div>		
stadium	branża	skala	data	nr rysunku
Projekt budowlano- wykonawczy	Drogowa	1:50	06.2017	3.2