


**MAPA DO CELÓW PROJEKTOWYCH**  
skala mapy 1: 1000

Godło mapy 402.443.162  
Województwo: wielkopolskie  
Powiat: czarnkowsko-trzcianecki  
Jednostka ewidencyjna : CZARNKÓW 30.02.02-2.....  
Obręb: .....SMIESZKOWO 0.022.....  
Ark. 1. Działka nr .....45/7.....

Data opracowania mapy .....9.10.13.....

DZ.NR .....2442/13.....  
KERG .....359-106/13.....

mgr inż. Stanisław Szczyński  
upr. geod. 13335  
64-700 CZARNKÓW  
ul. Kościuszki 20/2, tel. 0694 320 684  
P-570107251, NIP 783-000-83-95

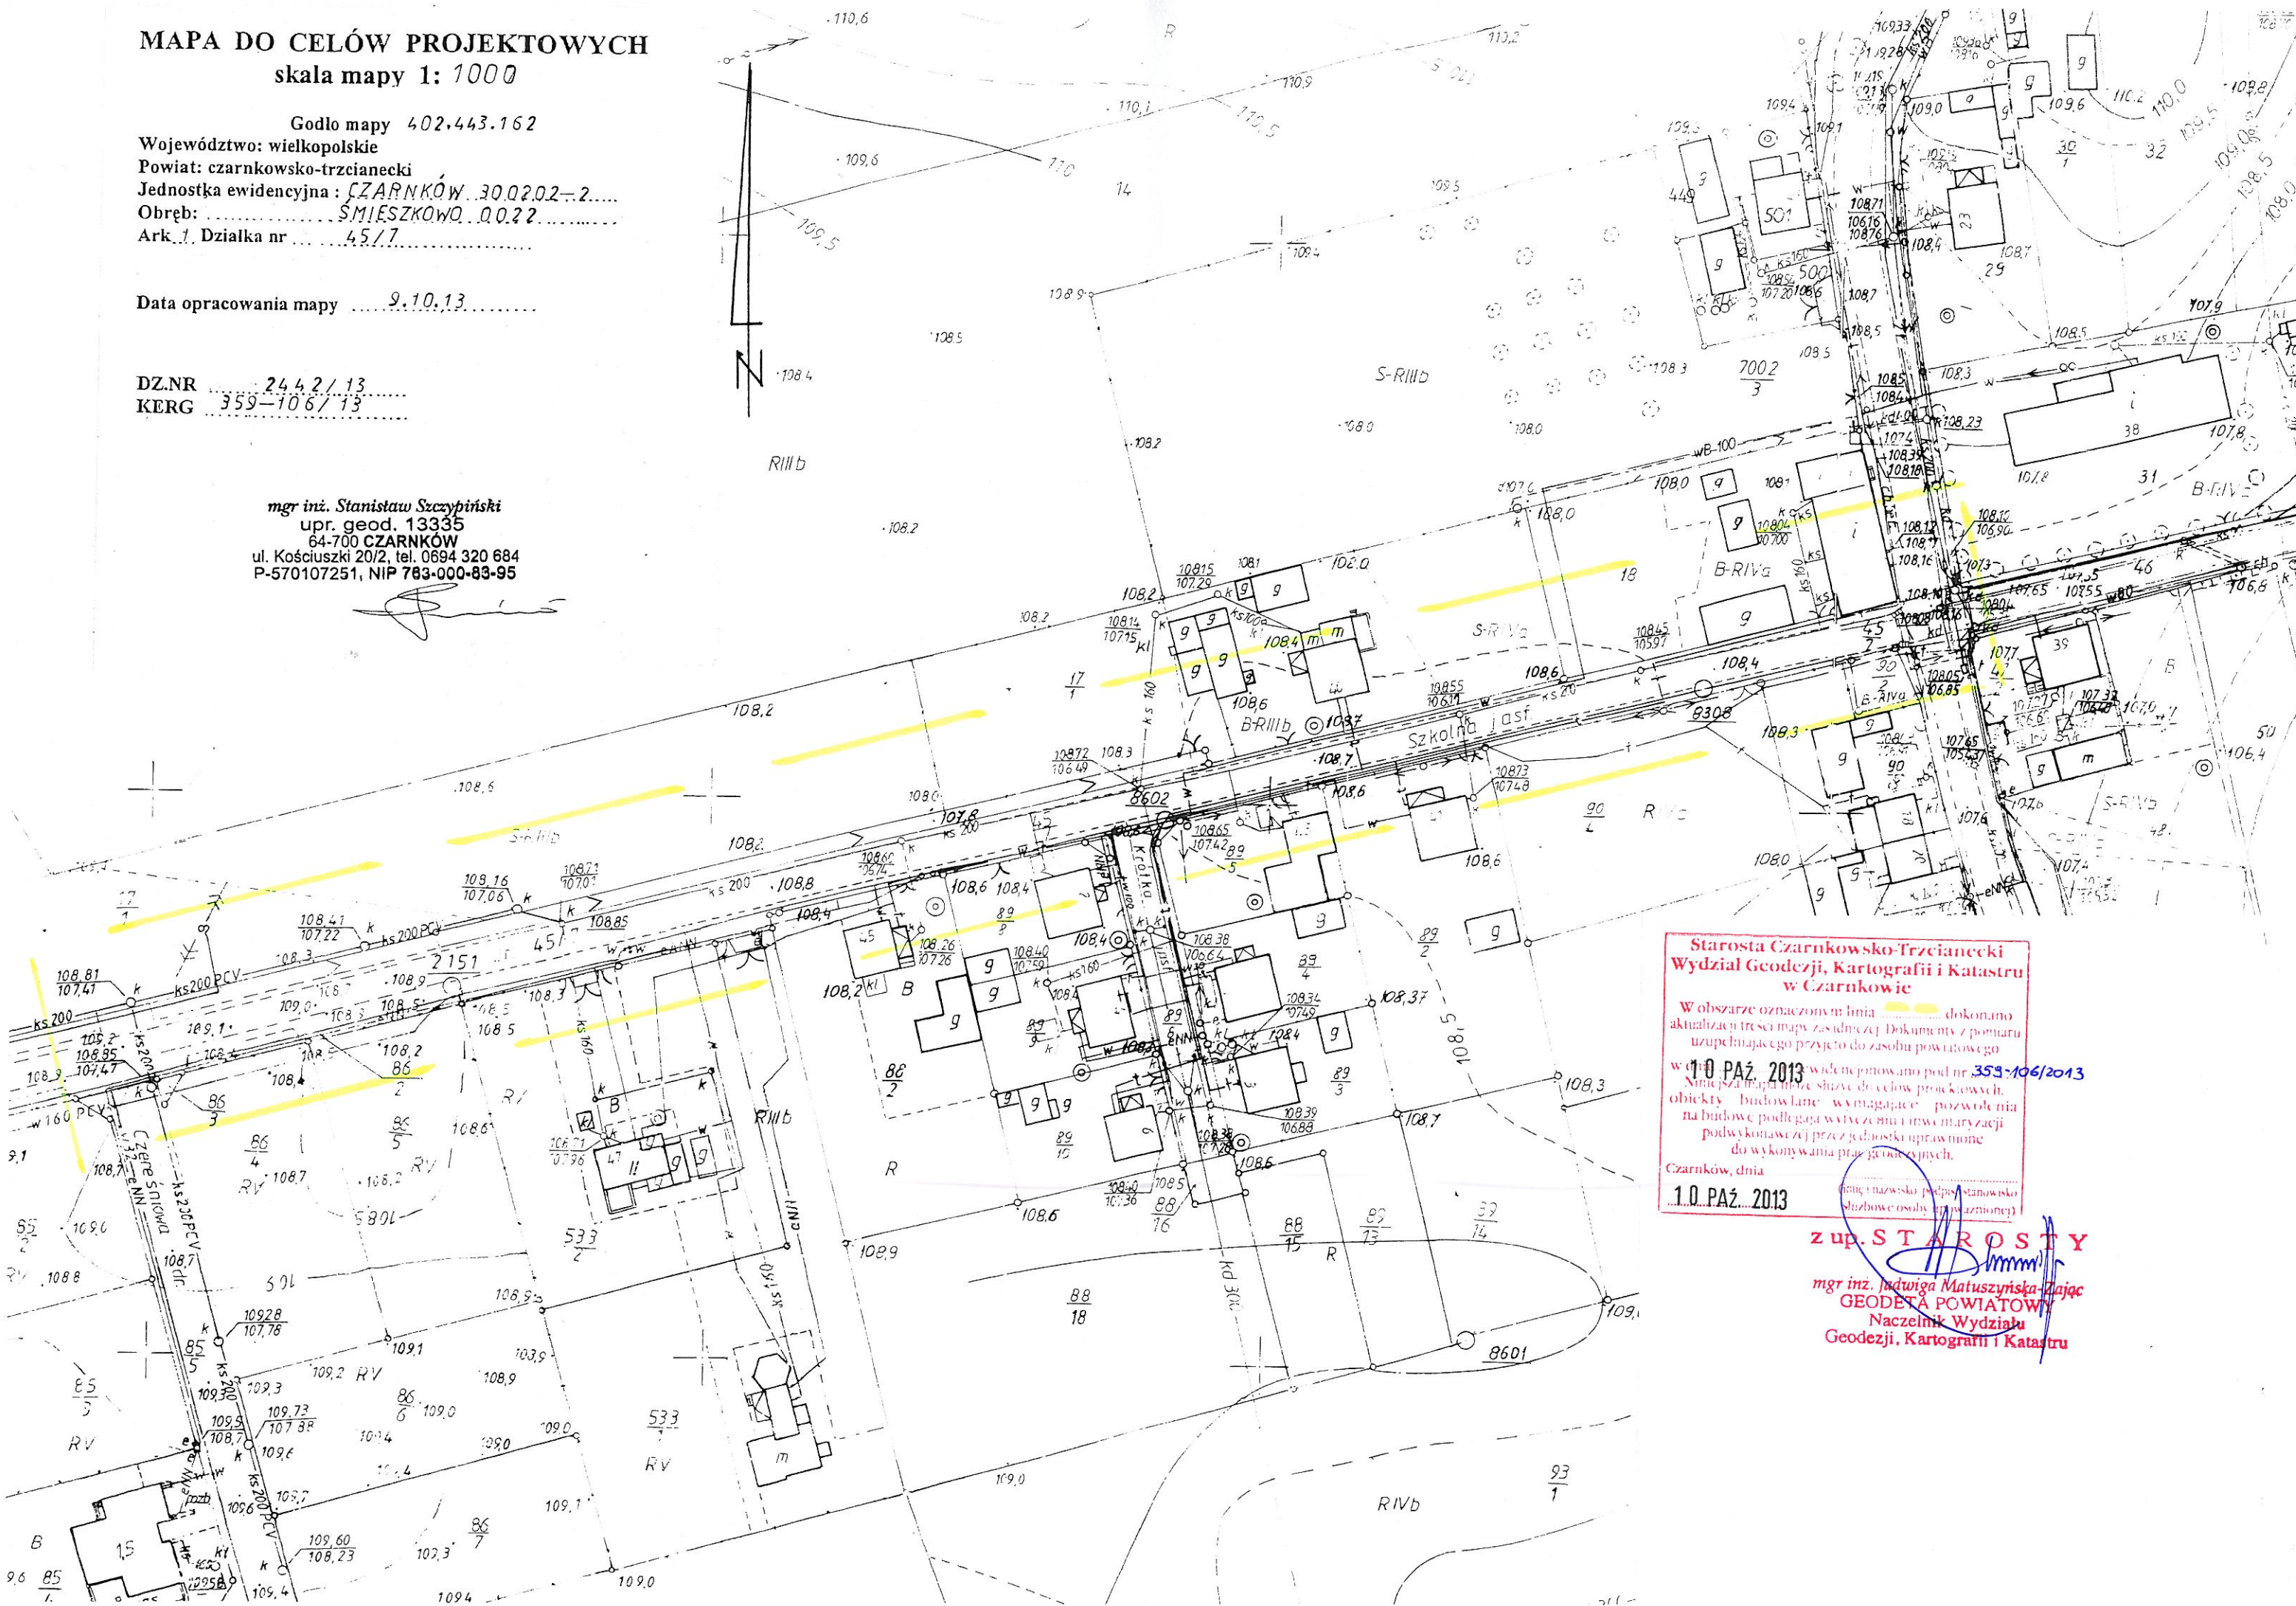

**Starosta Czarnkowsko-Trzcianecki  
Wydział Geodezji, Kartografii i Katastru  
w Czarnkowie**

W obszarze oznaczonym linią ..... dokonano aktualizacji treści mapy zasadniczej Dokumenty z pomiaru uzupełniającego przyjęto do zasobu powiatowego

w dniu **10 PAŹ 2013** widencjonowano pod nr **353-106/2013**

Niniejsza mapa może służyć do celów projektowych. Obiekty budowlane wymagające pozwolenia na budowę podlegają wyliczeniu i ewaluacji podwykonawczej przez jednostki uprawnione do wykonywania prac geodezyjnych.

Czarnków, dnia

**1.0. PAŹ 2013**

(imię i nazwisko podpis stanowisko służbowe osoby upoważnionej)

**z up. STAROSTY**

mgr inż. **Jadwiga Matuszyńska-Zając**  
**GEODETA POWIATOWY**  
Naczelnik Wydziału  
Geodezji, Kartografii i Katastru