

MAPA DO CELÓW PROJEKTOWYCH
skala mapy 1: 1000


Godło mapy 402.443.162
Województwo: wielkopolskie
Powiat: czarnkowsko-trzcianecki
Jednostka ewidencyjna : CZARNKÓW 30.02.02-2.....
Obręb: ŚMIESZKOWO 00.22.....
Ark. 1, Działka nr 45/7.....

Data opracowania mapy 9.10.13.....

DZ.NR 2442/13.....
KERG 359-106/13.....

mgr inż. Stanisław Szczybiński
upr. geod. 13335
64-700 CZARNKÓW
ul. Kościuszki 20/2, tel. 0694 320 684
P-570107251, NIP 783-000-83-95

LEGENDA:

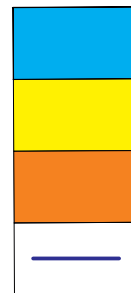

Nawierzchnia z betonu asfaltowego


Chodnik z kostki betonowej

Wjazd z kostki betonowej

Odwodnienie

POCZĄTEK OPRACOWANIA 2+955

KONIEC OPRACOWANIA 3+293

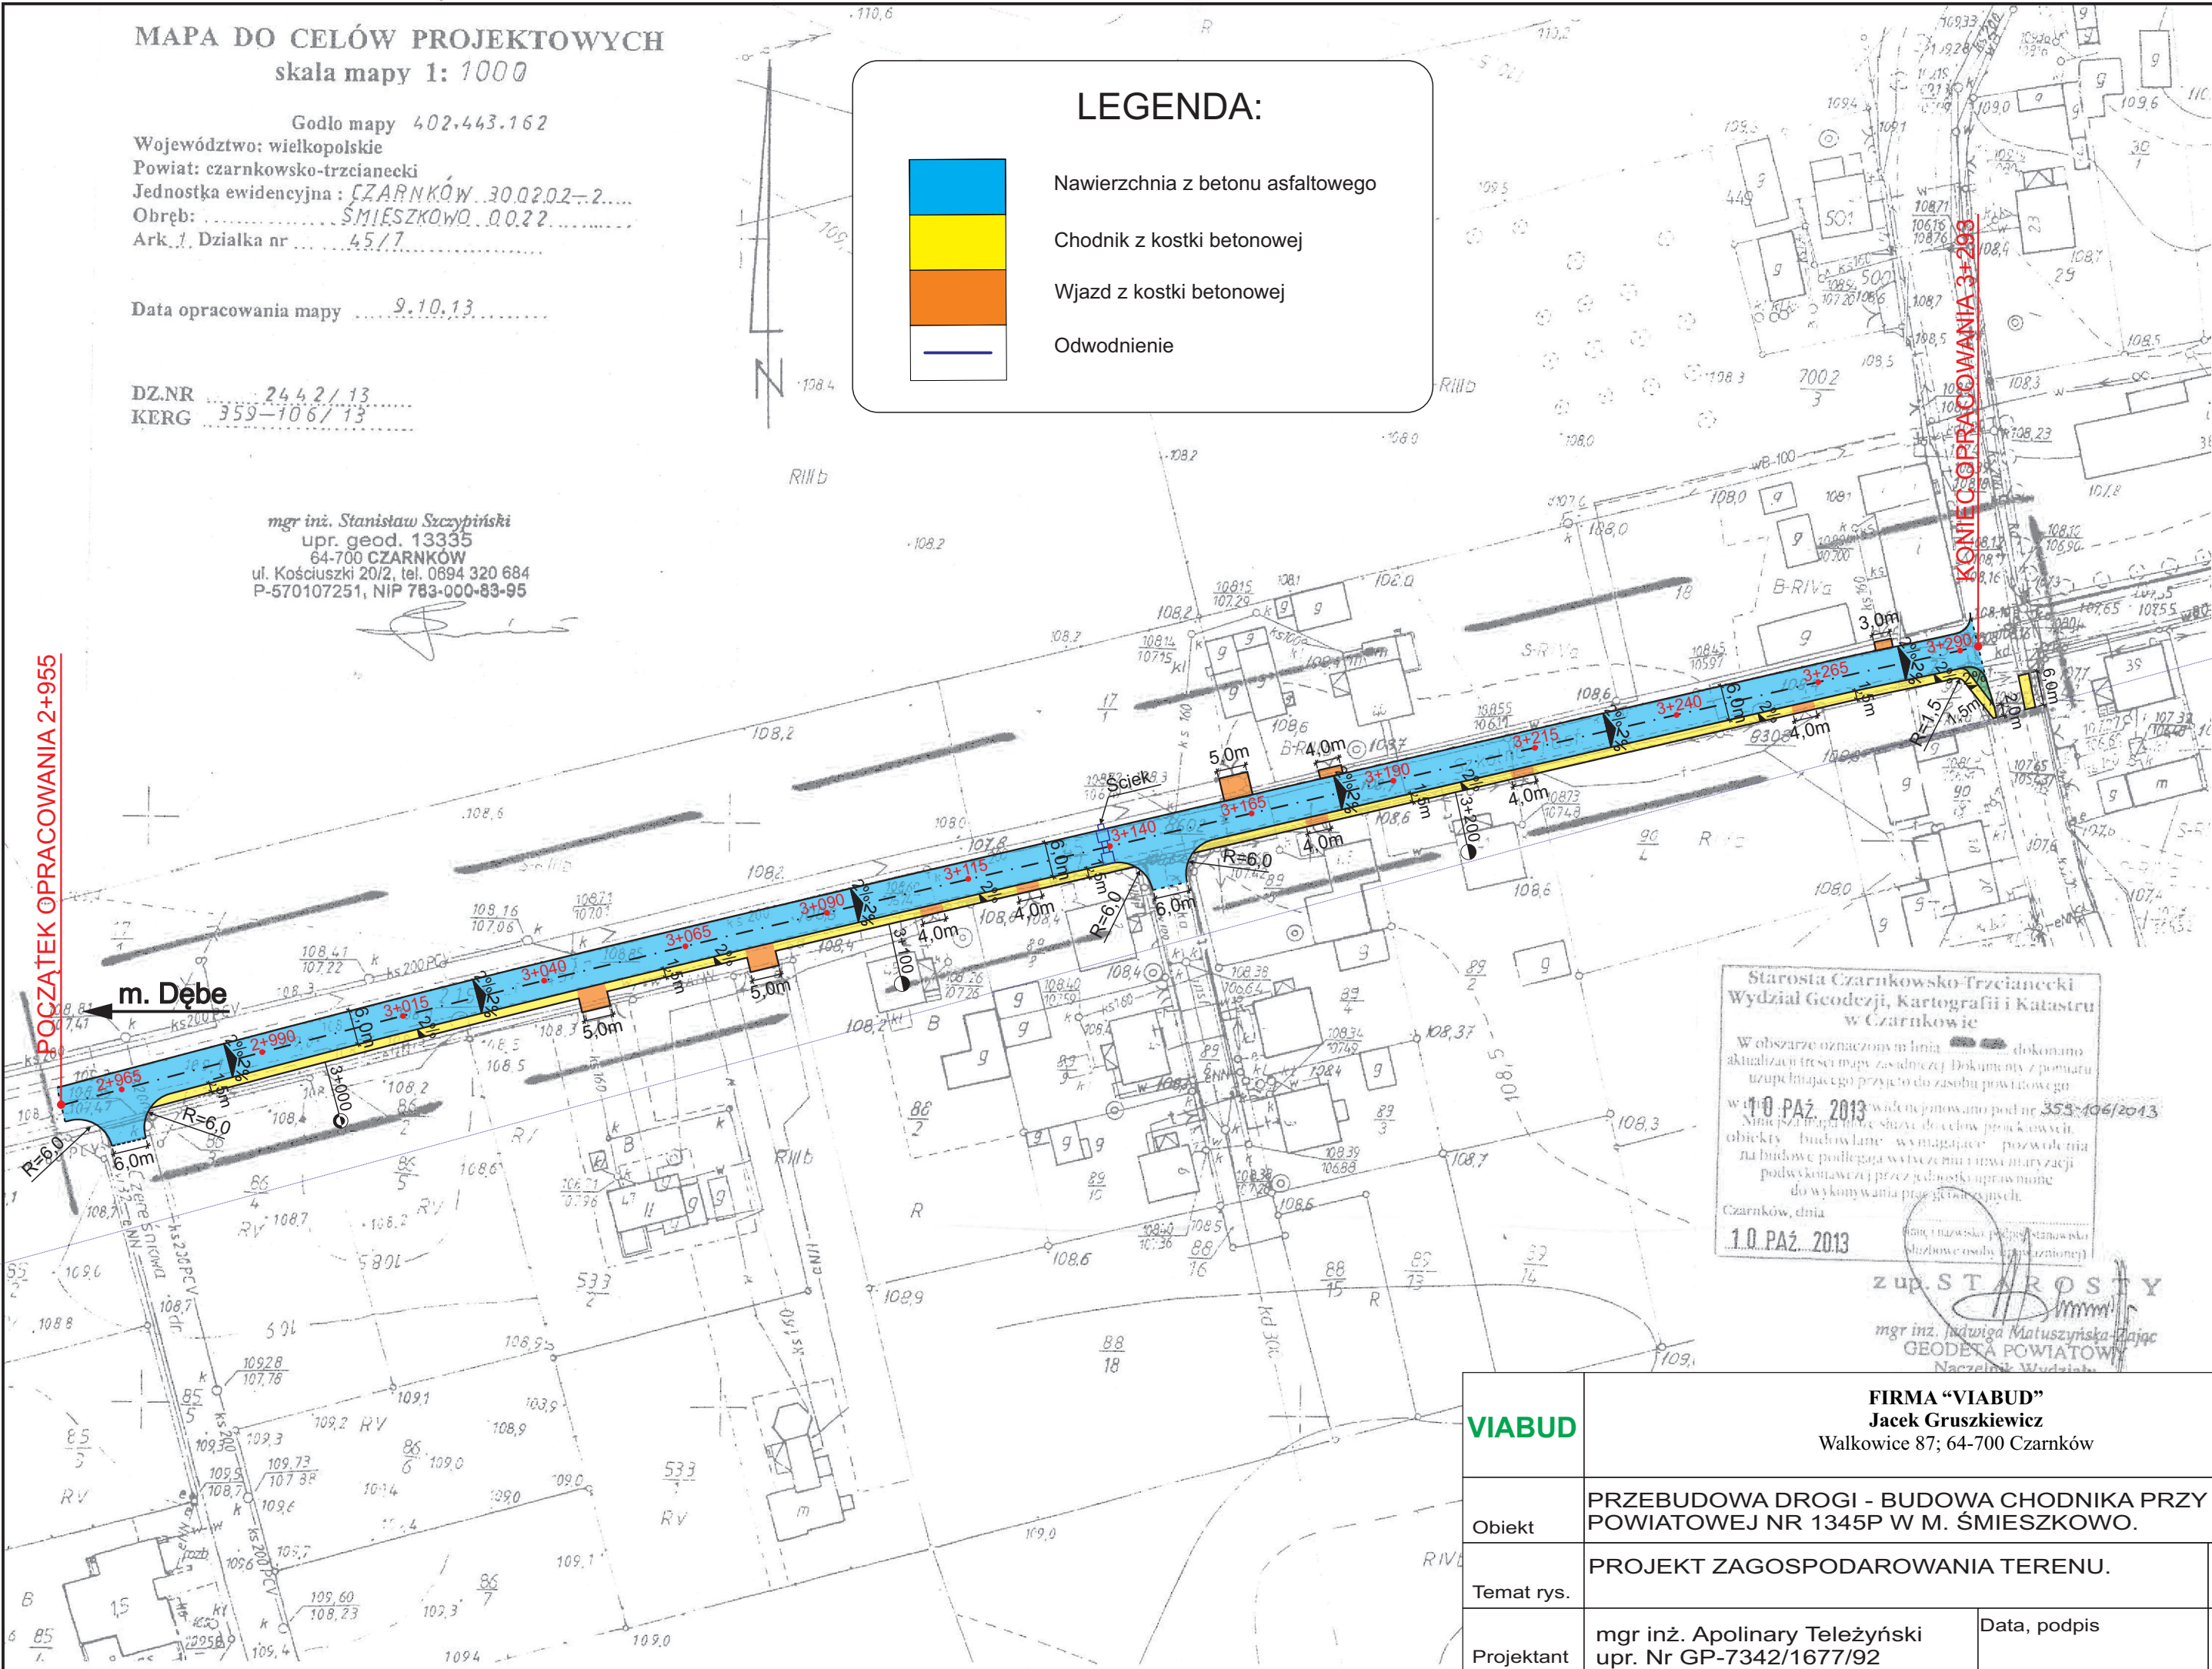

Starosta Czarnkowsko-Trzcianecki
Wydział Geodezji, Kartografii i Katastru
w Czarnkowie

W obszarze oznaczonym w linii dokonano aktualizacji treści mapy zasadniczej Dokumenty z pomiaru uzupełniającego przyjęto do zasobu powiatowego w 10 PAŹ 2013 widencymowano pod nr 359-106/2013

Niniejsza mapa ma służyć do celów projektowych. Obiekty budowlane wymagające pozwolenia na budowę podlegają wyłączeniu i nieważności podwykonawczy przez jednostki uprawnione do wykonywania prac geodezyjnych.

Czarnków, dnia 1.0. PAŹ 2013

mgr inż. Jolanta Matuszyńska-Flajac
GEODETA POWIATOWY
Naczelnik Wydziału

VIABUD	FIRMA "VIABUD" Jacek Gruszkiewicz Walkowice 87; 64-700 Czarnków		
Obiekt	PRZEBUDOWA DROGI - BUDOWA CHODNIKA PRZY DRODZE POWIATOWEJ NR 1345P W M. ŚMIESZKOWO.		
Temat rys.	PROJEKT ZAGOSPODAROWANIA TERENU.	SKALA	1:1000
Projektant	mgr inż. Apolinary Teleżyński upr. Nr GP-7342/1677/92	Data, podpis	Nr rys. 1