


LEGENDA:

- niweleta proj. ulicy
- - - - - istn. teren
- zjazd indywidualny lub publiczny

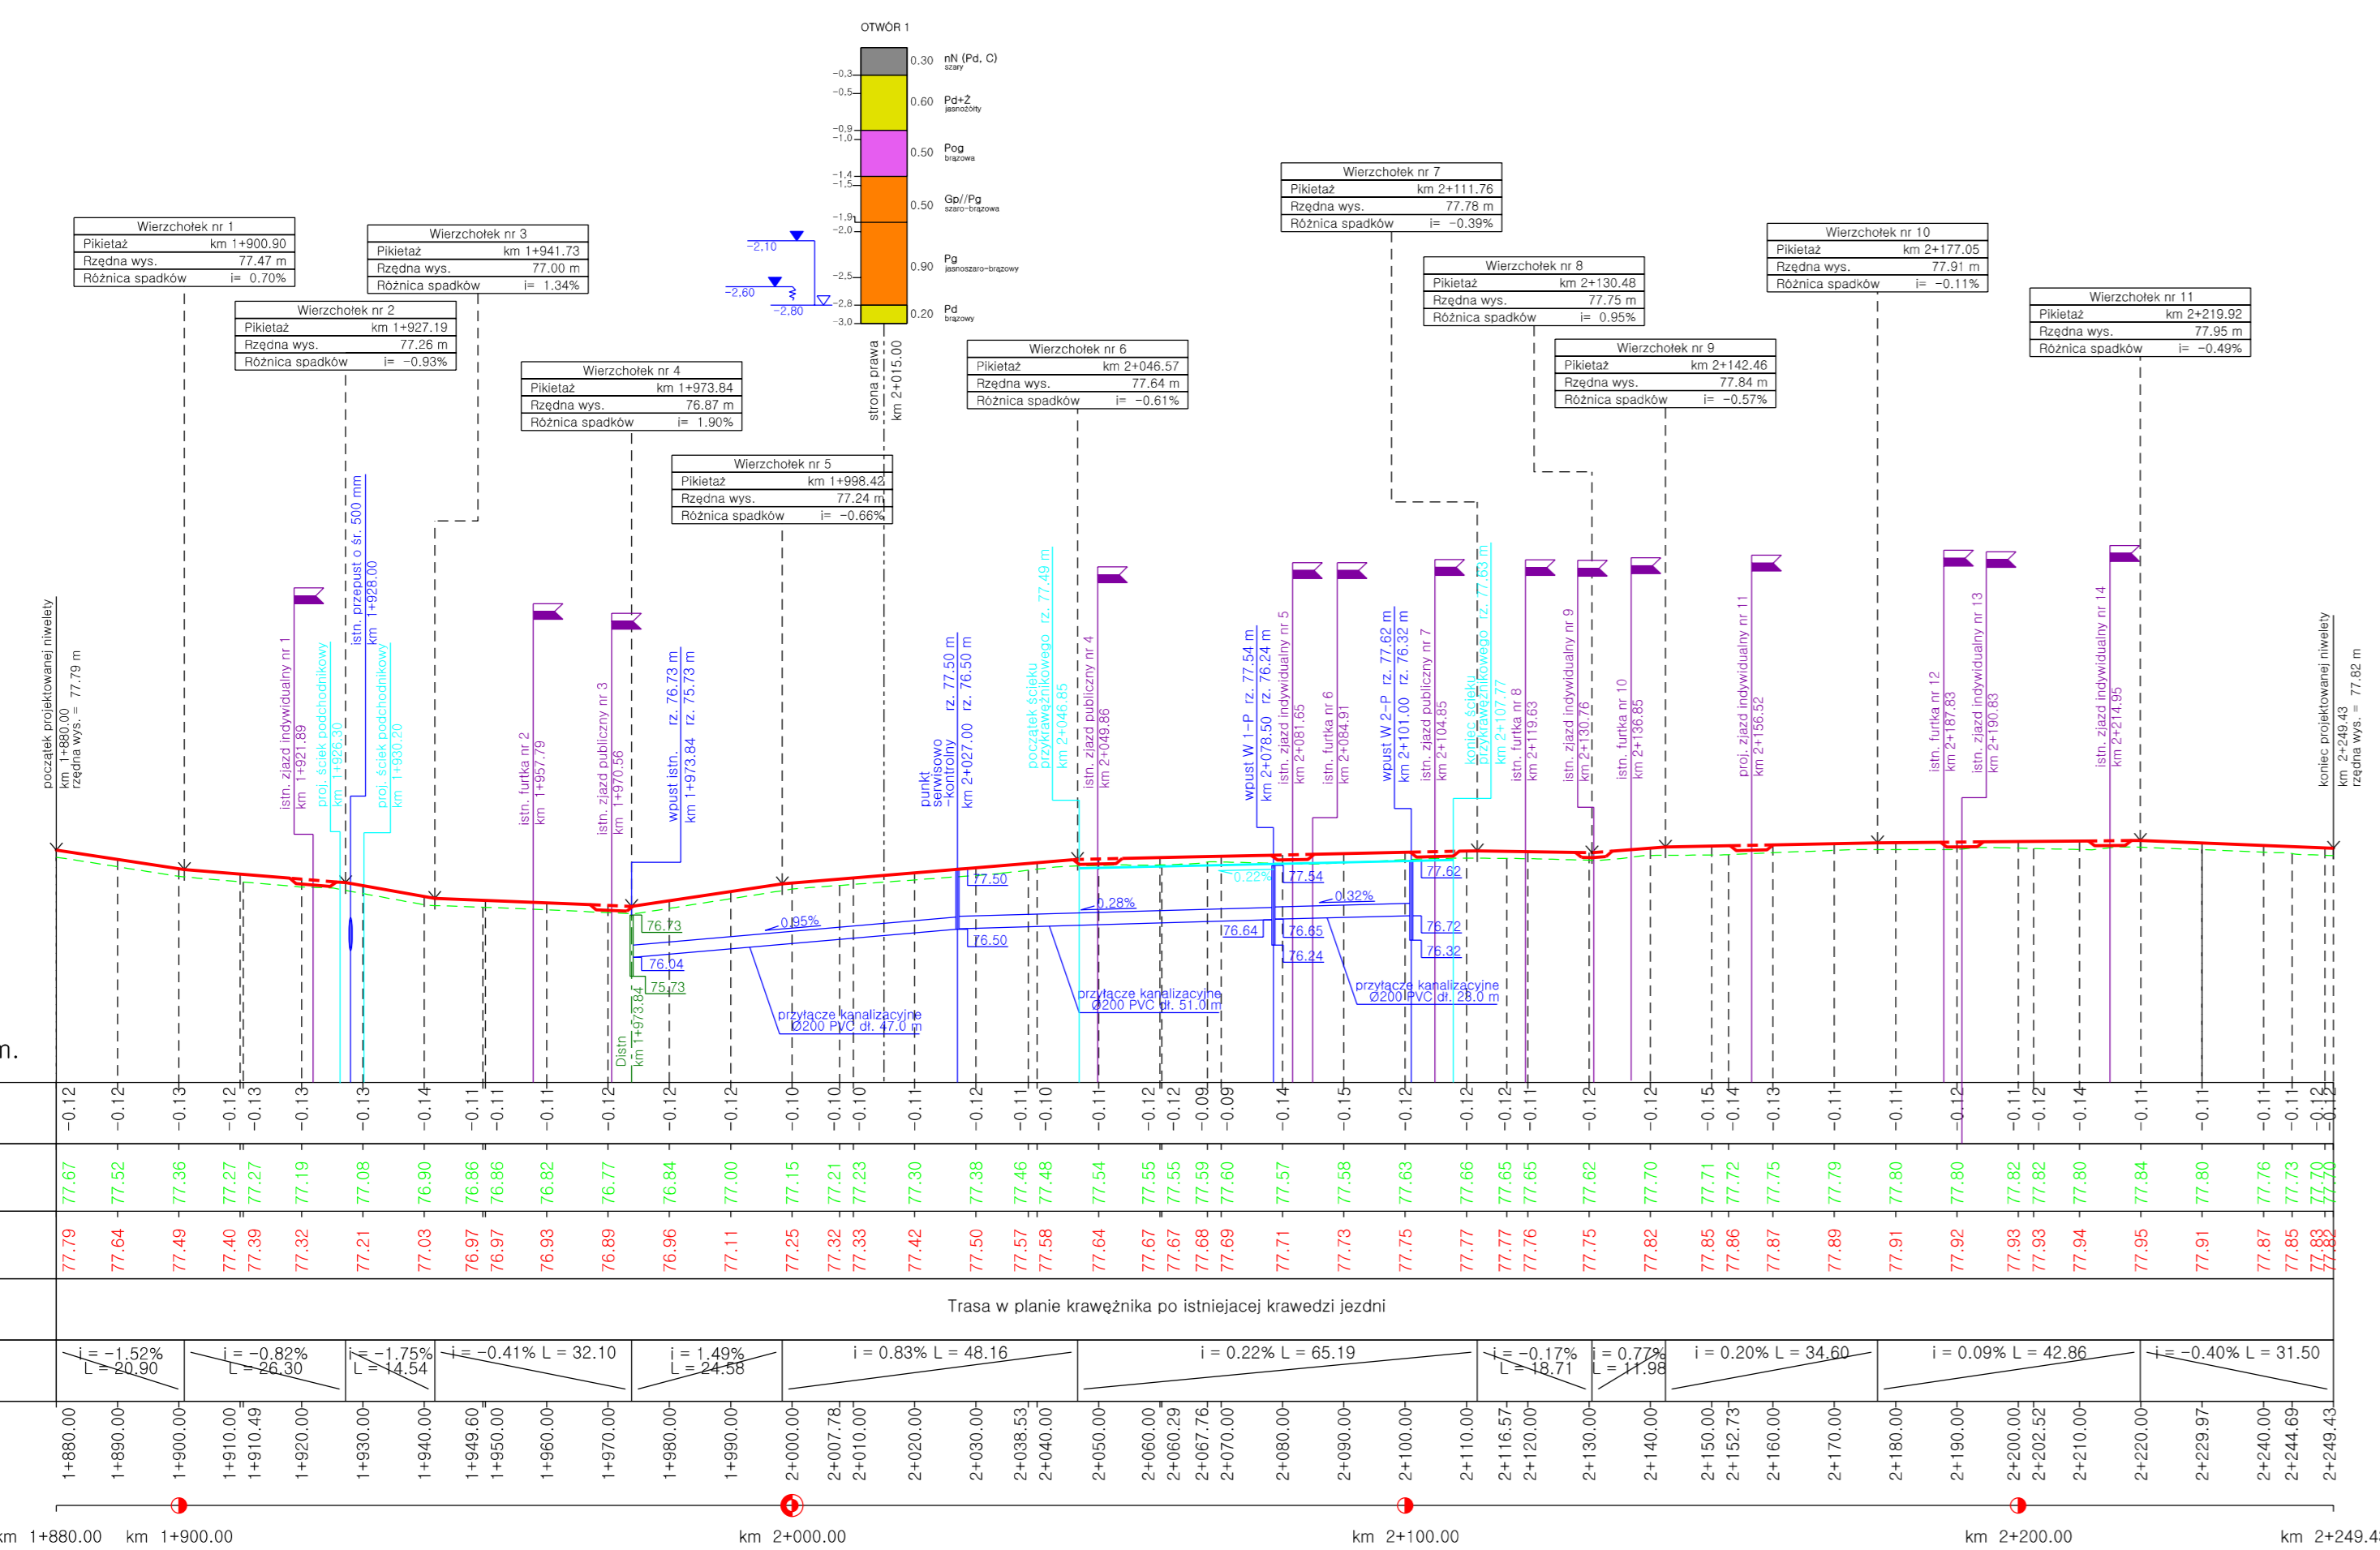

Niweleta krawężnika
PP = 74.00 m n. p. m.

Niweleta chodnika (obrzeże od strony jezdni)
PP = 75.00 m n. p. m.

Niweleta chodnika (obrzeże od strony jezdni)
PP = 74.00 m n. p. m.

RÓŻNICA RZĘDNYCH	RZĘDNE TERENU	RZĘDNE NIEWELETY	ELEMENTY TRASY W PLANIE	ELEMENTY NIWELETY
-0.05	77.87	77.92	$i = -51.50$ $L = 27.06$	
-0.05	77.65	77.71		
-0.05	77.62	77.67		
-0.05	77.60	77.65		

RÓŻNICA RZĘDNYCH	RZĘDNE TERENU	RZĘDNE NIEWELETY	ELEMENTY TRASY W PLANIE	ELEMENTY NIWELETY
-0.05	77.87	77.92	$i = -0.12\%$ $L = 15.33$	
-0.05	77.65	77.71		
-0.05	77.62	77.67		
-0.05	77.60	77.65		

RÓŻNICA RZĘDNYCH	RZĘDNE TERENU	RZĘDNE NIEWELETY	ELEMENTY TRASY W PLANIE	ELEMENTY NIWELETY
-0.06	77.57	77.64	$i = -0.09\%$ $L = 9.0$	
-0.06	77.55	77.61		
-0.06	77.51	77.57		
-0.06	77.45	77.51		
-0.06	77.48	77.54		
-0.06	77.42	77.48		
-0.06	77.39	77.45		
-0.06	77.36	77.42		
-0.06	77.28	77.34		
-0.06	77.13	77.19		
-0.06	76.94	77.01		
-0.06	76.76	76.82		
-0.06	76.71	76.77		
-0.04	76.83	76.89		
-0.06	76.85	76.91		
-0.06	76.80	76.86		
-0.06	76.82	76.88		
-0.06	76.88	76.94		
-0.07	76.92	76.99		
-0.07	77.03	77.10		
-0.07	76.96	77.03		
-0.06	77.00	77.06		
-0.06	77.00	77.06		
-0.06	76.99	77.05		
-0.06	76.99	77.05		
-0.07	76.97	77.04		
-0.02	77.02	77.08		


jednostka projektowa		ADRES: ul. Przemysłowa 5/19, 64-700 Czarnków TELEFON: +48 698 92 00 73 E-MAIL: eurostrada@wp.pl
PRAWA AUTORSKIE ZASTRZEŻENIE	COPY RIGHTS RESERVED	
Przedmiotowy projekt chroniony jest prawem autorskim zgodnie z art. 1 Ustawy o Prawie Autorskim i Prawach Pokrewnych z dnia 4 lutego 1984 r. (Dz. U. Nr 34 poz. 83)		
zadanie	PRZEBUDOWA CHODNIKA W M. NOWA WIEŚ PRZY DRODZE POWIATOWEJ NR 1324P GM. TRZCIANKA, ODCINEK Dł. Ok. 610,00 MB	
inwestor		Zarząd Dróg Powiatowych w Czarnkowie ul. Gdanska 56, 64-700 Czarnków tel. (0-67) 255-28-01
rysunek	PRZEKRÓJ PODŁUŻNY	
projektant	mgr inż. Ruffin Jarka	podpis
opracował	mgr inż. Ruffin Jarka	podpis
sprawdzający	inż. Adam Chmielewski	podpis
stadium	branża	skala
Projekt budowlano-wykonawczy	Drogowa	1:100/1000
		data
		08.2014
		nr rysunku
		4