


LEGENDA:

- — niweleta proj. drogi
- - - — istn. teren
- zjazd indywidualny lub publiczny

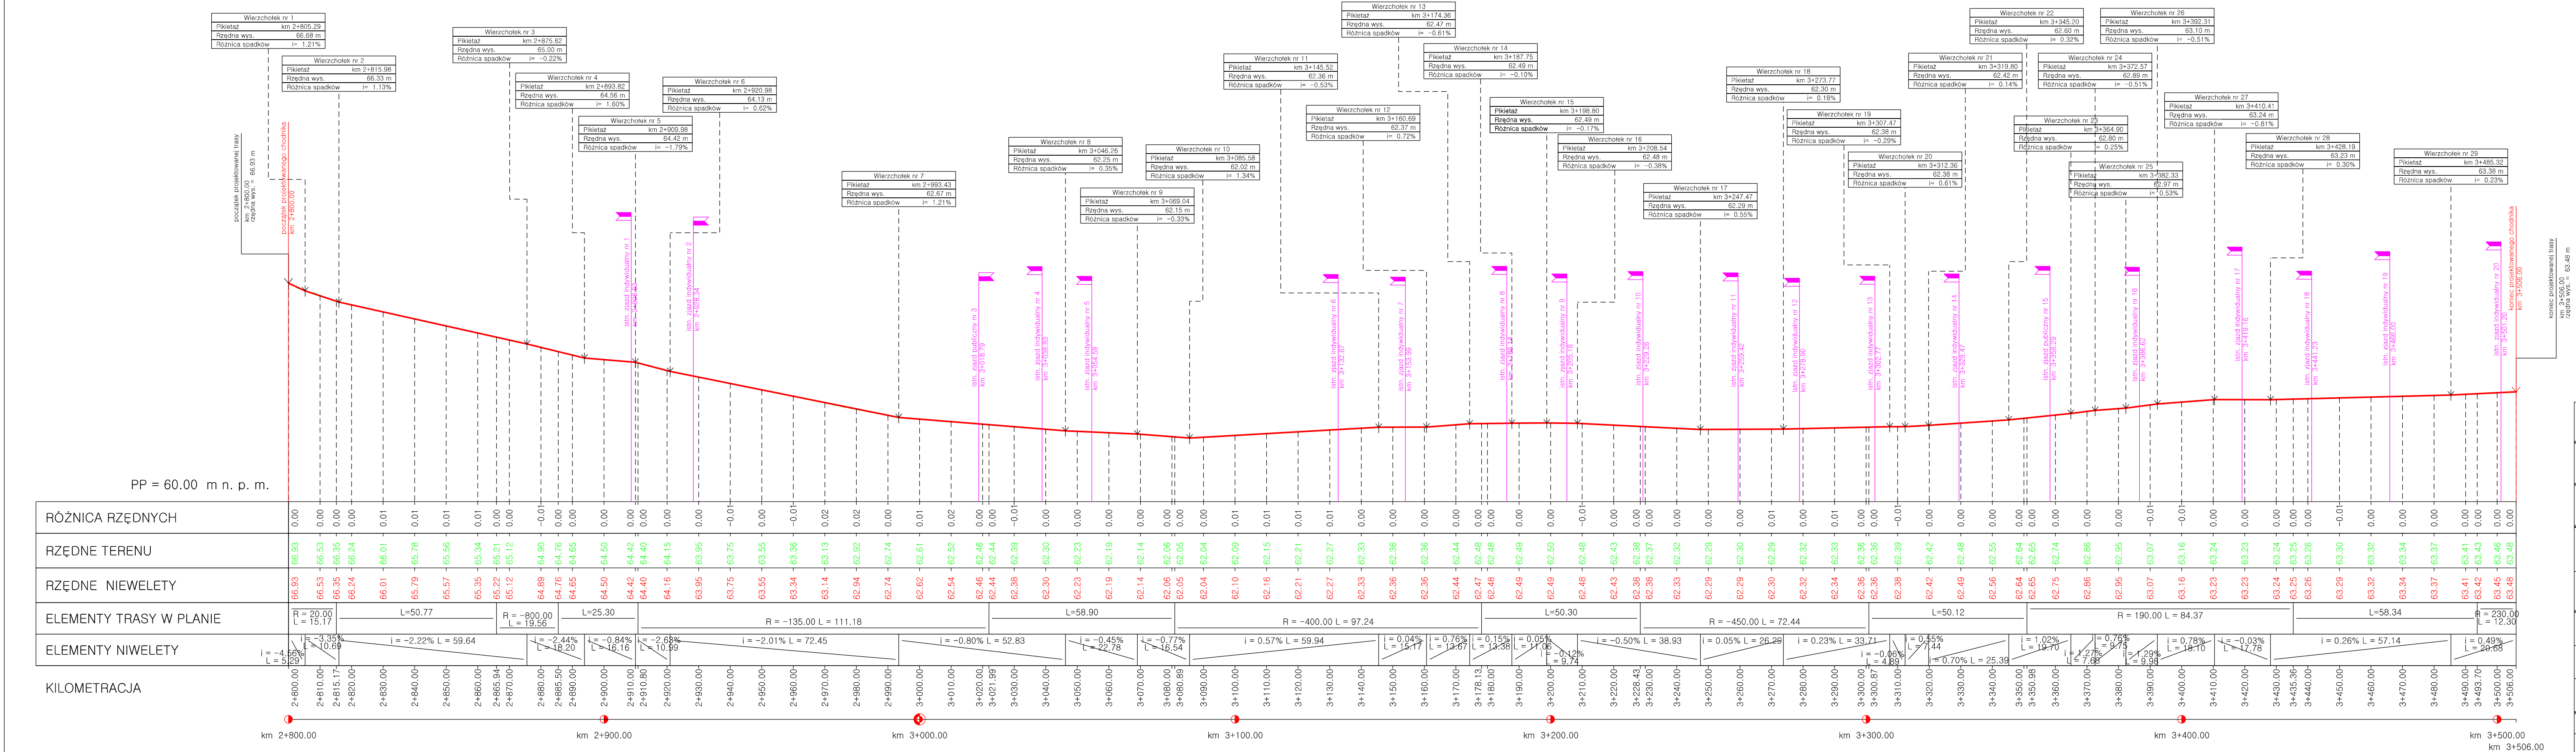

jednostka projektowa	ADRES: ul. Przemysłowa 5/19, 64-700 Czarńków TELEFON: +48 698 92 00 73 E-MAIL: eurostrada@vp.pl			
PRAWA AUTORSKIE ZASTRZEŻONE COPY RIGHTS RESERVED Przedmiotowy projekt chroniony jest prawem autorskim zgodnie z art. 1 Ustawy o Prawie Autorskim i Prawach Pokrewnych z dnia 4 lutego 1984 r. (Dz. U. Nr 34 poz. 83)				
zadanie	PRZEBUDOWA DROGI – BUDOWA CHODNIKA PRZY DRODZE POWIATOWEJ NR 1322P W MIEJSCOWOŚCI DEBOGÓRA			
inwestor	Zarząd Dróg Powiatowych w Czarńkowie ul. Gdańska 56, 64-700 Czarńków tel. (0-67) 255-28-01			
rysunek	PRZEKRÓJ PODŁUŻNY			
projektant (branża drogowa)	mgr inż. Rutin Jarka			podpis
opracował	mgr inż. Rutin Jarka			podpis
sprawdzający (branża drogowa)	inż. Adam Chmielewski			podpis
stadium	branża	skala	data	nr rysunku
Projekt wykonawczy	Drogowa	1:100/1000	09.2019	4